

RESIDUOS SOLIDOS




LLEGADA VEHICULAR




HOSPITAL NACIONAL CAYETANO HEREDIA

PLANO 1		PLANTEAMIENTO GENERAL		LIBRO 1	
PROFESIONAL : CARLOS MAYORGA ARQ. CAP.2101		FECHA : MAYO '88			
PROYECTADO : MINISTERIO DE SALUD		ESCALA : 1/2000			
LIBRADO : INGENIERIA - LINA		DISEÑO :			

INGRESO PRINCIPAL

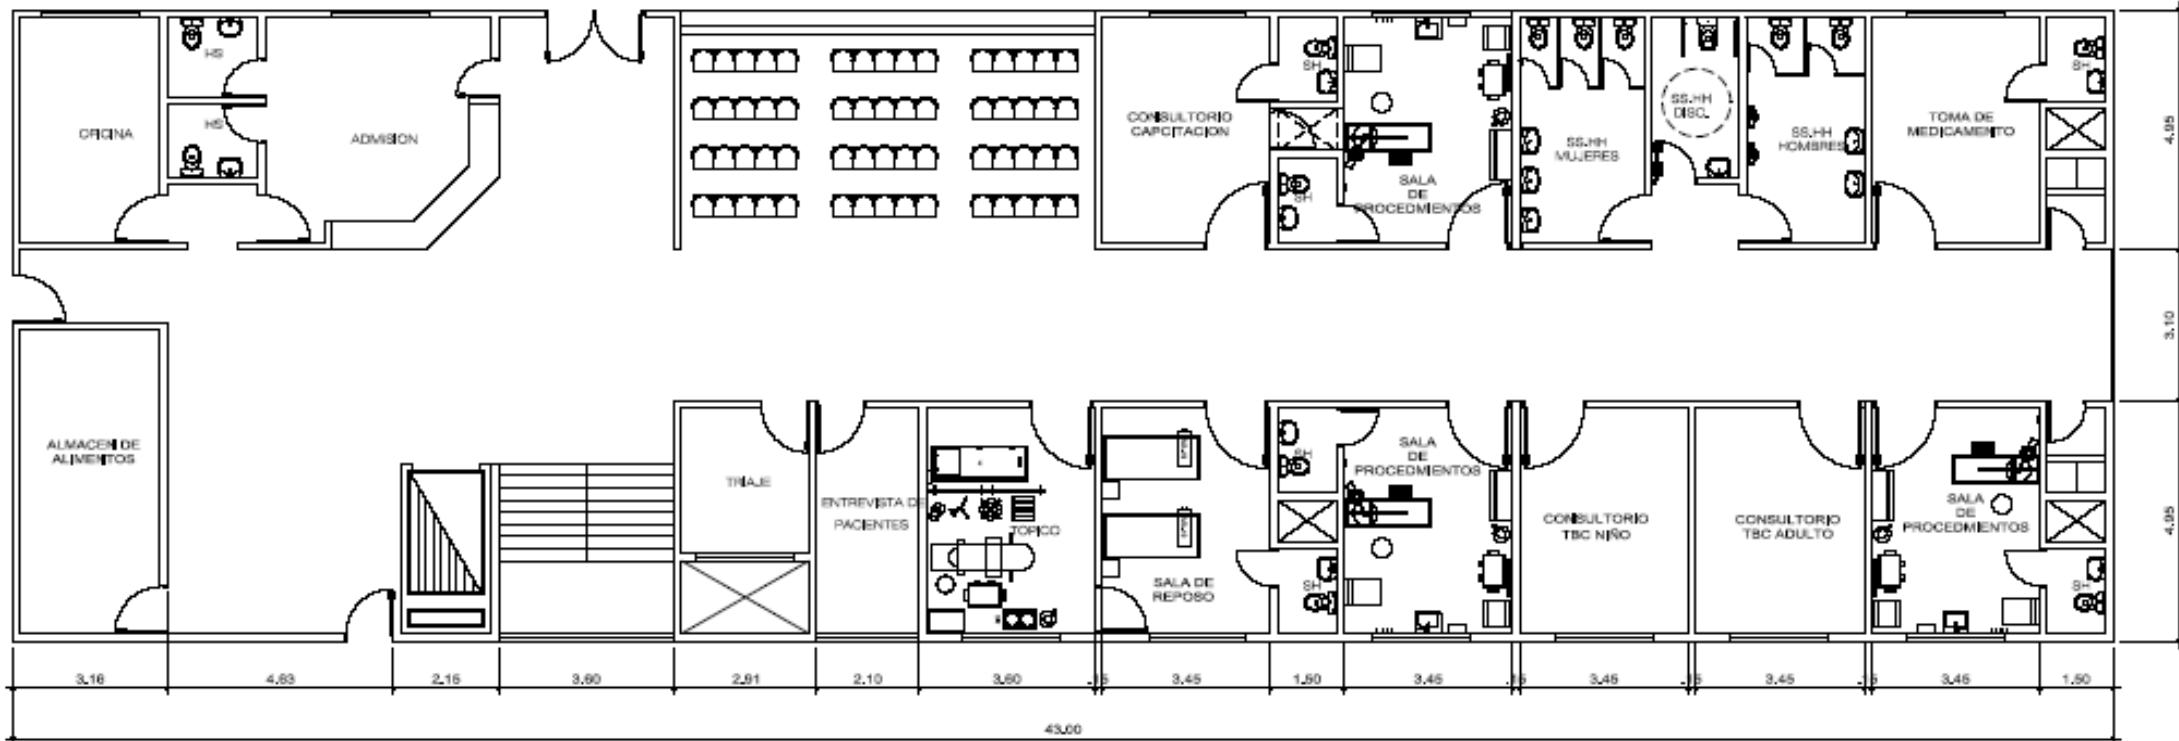

PRIMER NIVEL

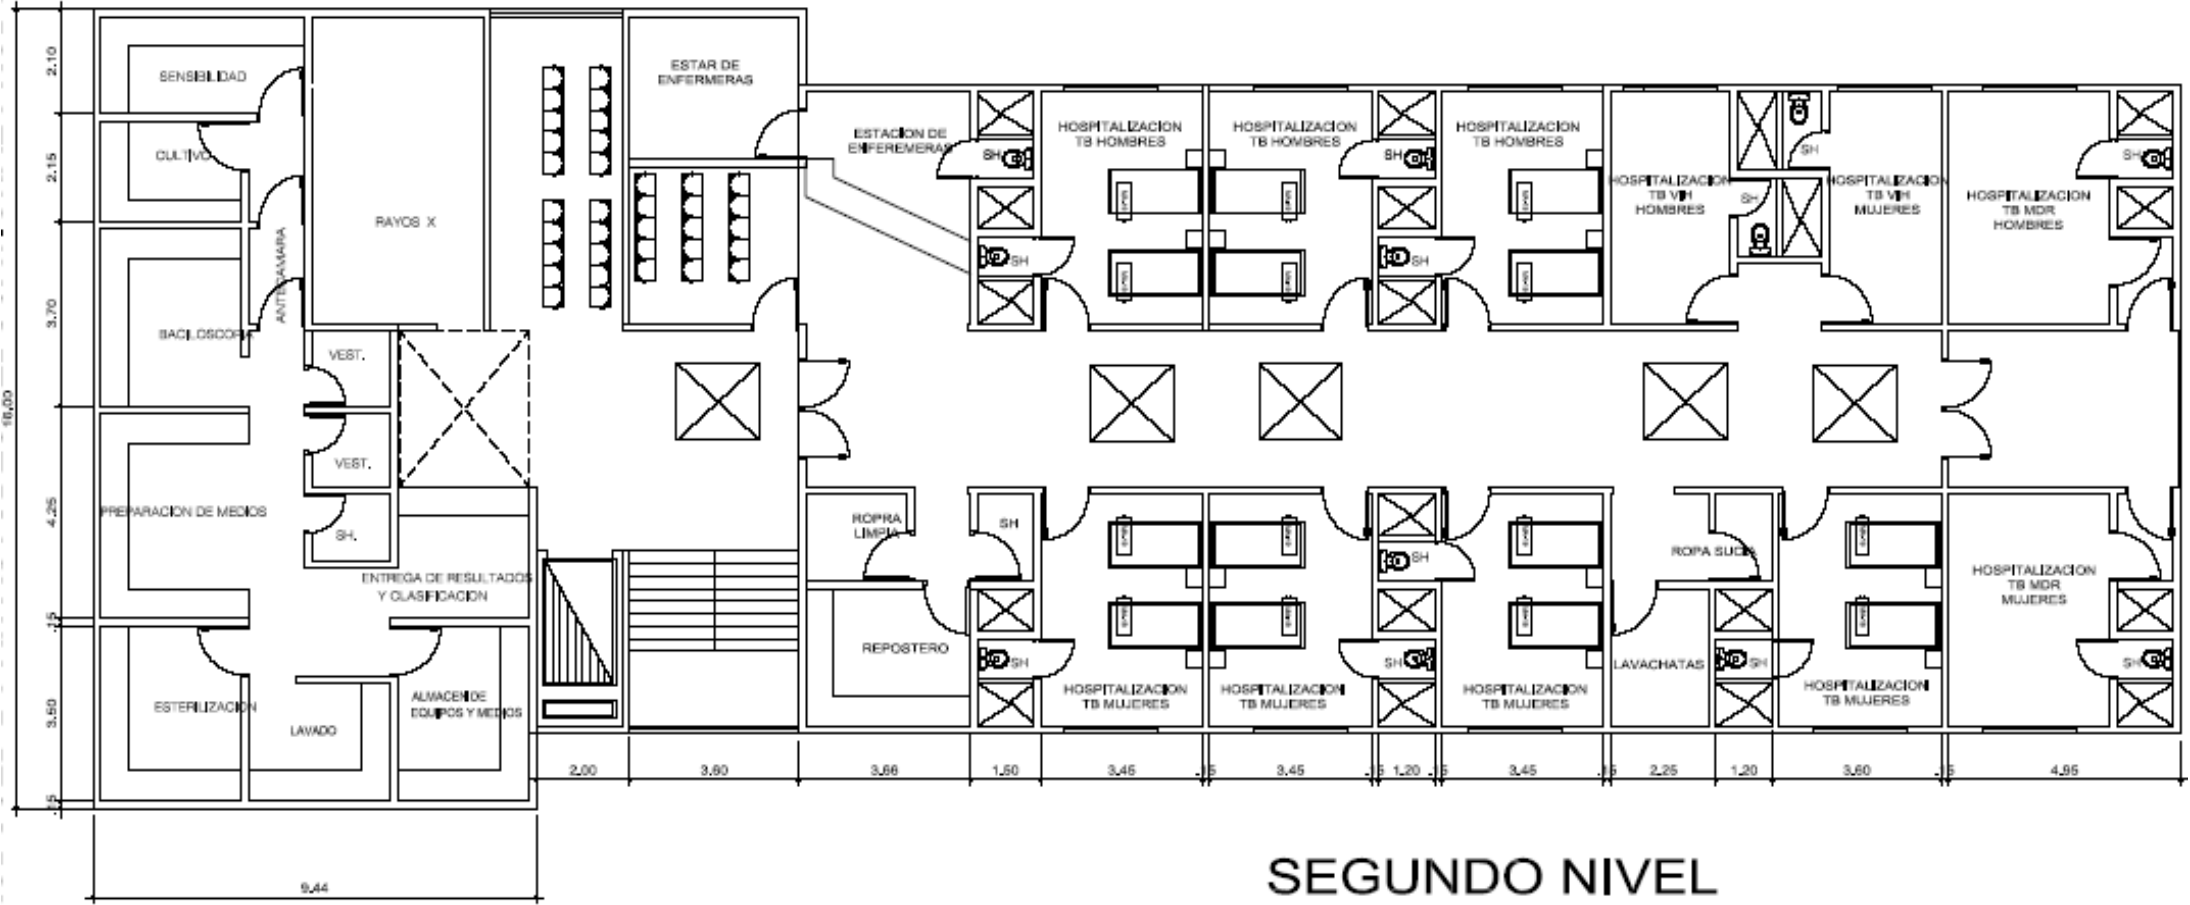

SEGUNDO NIVEL

