


AQUI SE CONSTRUIRA EL CENTRO DE EXCELENCIA

UBICACION DE LABORATORIO

UBICACION DE CENTRO DE ESPECIALIZACION BRONCO HOMBRE Y BRONCO MUJER

HOSPITAL LA CALETA DE CHIMBOTE	
SERVICIO DE ESPECIALIZACION EN ENFERMEDADES RESPIRATORIAS	
SITUACION ACTUAL	
Escala: 1:500 Fecha: 2010	A-01

LABORATORIO

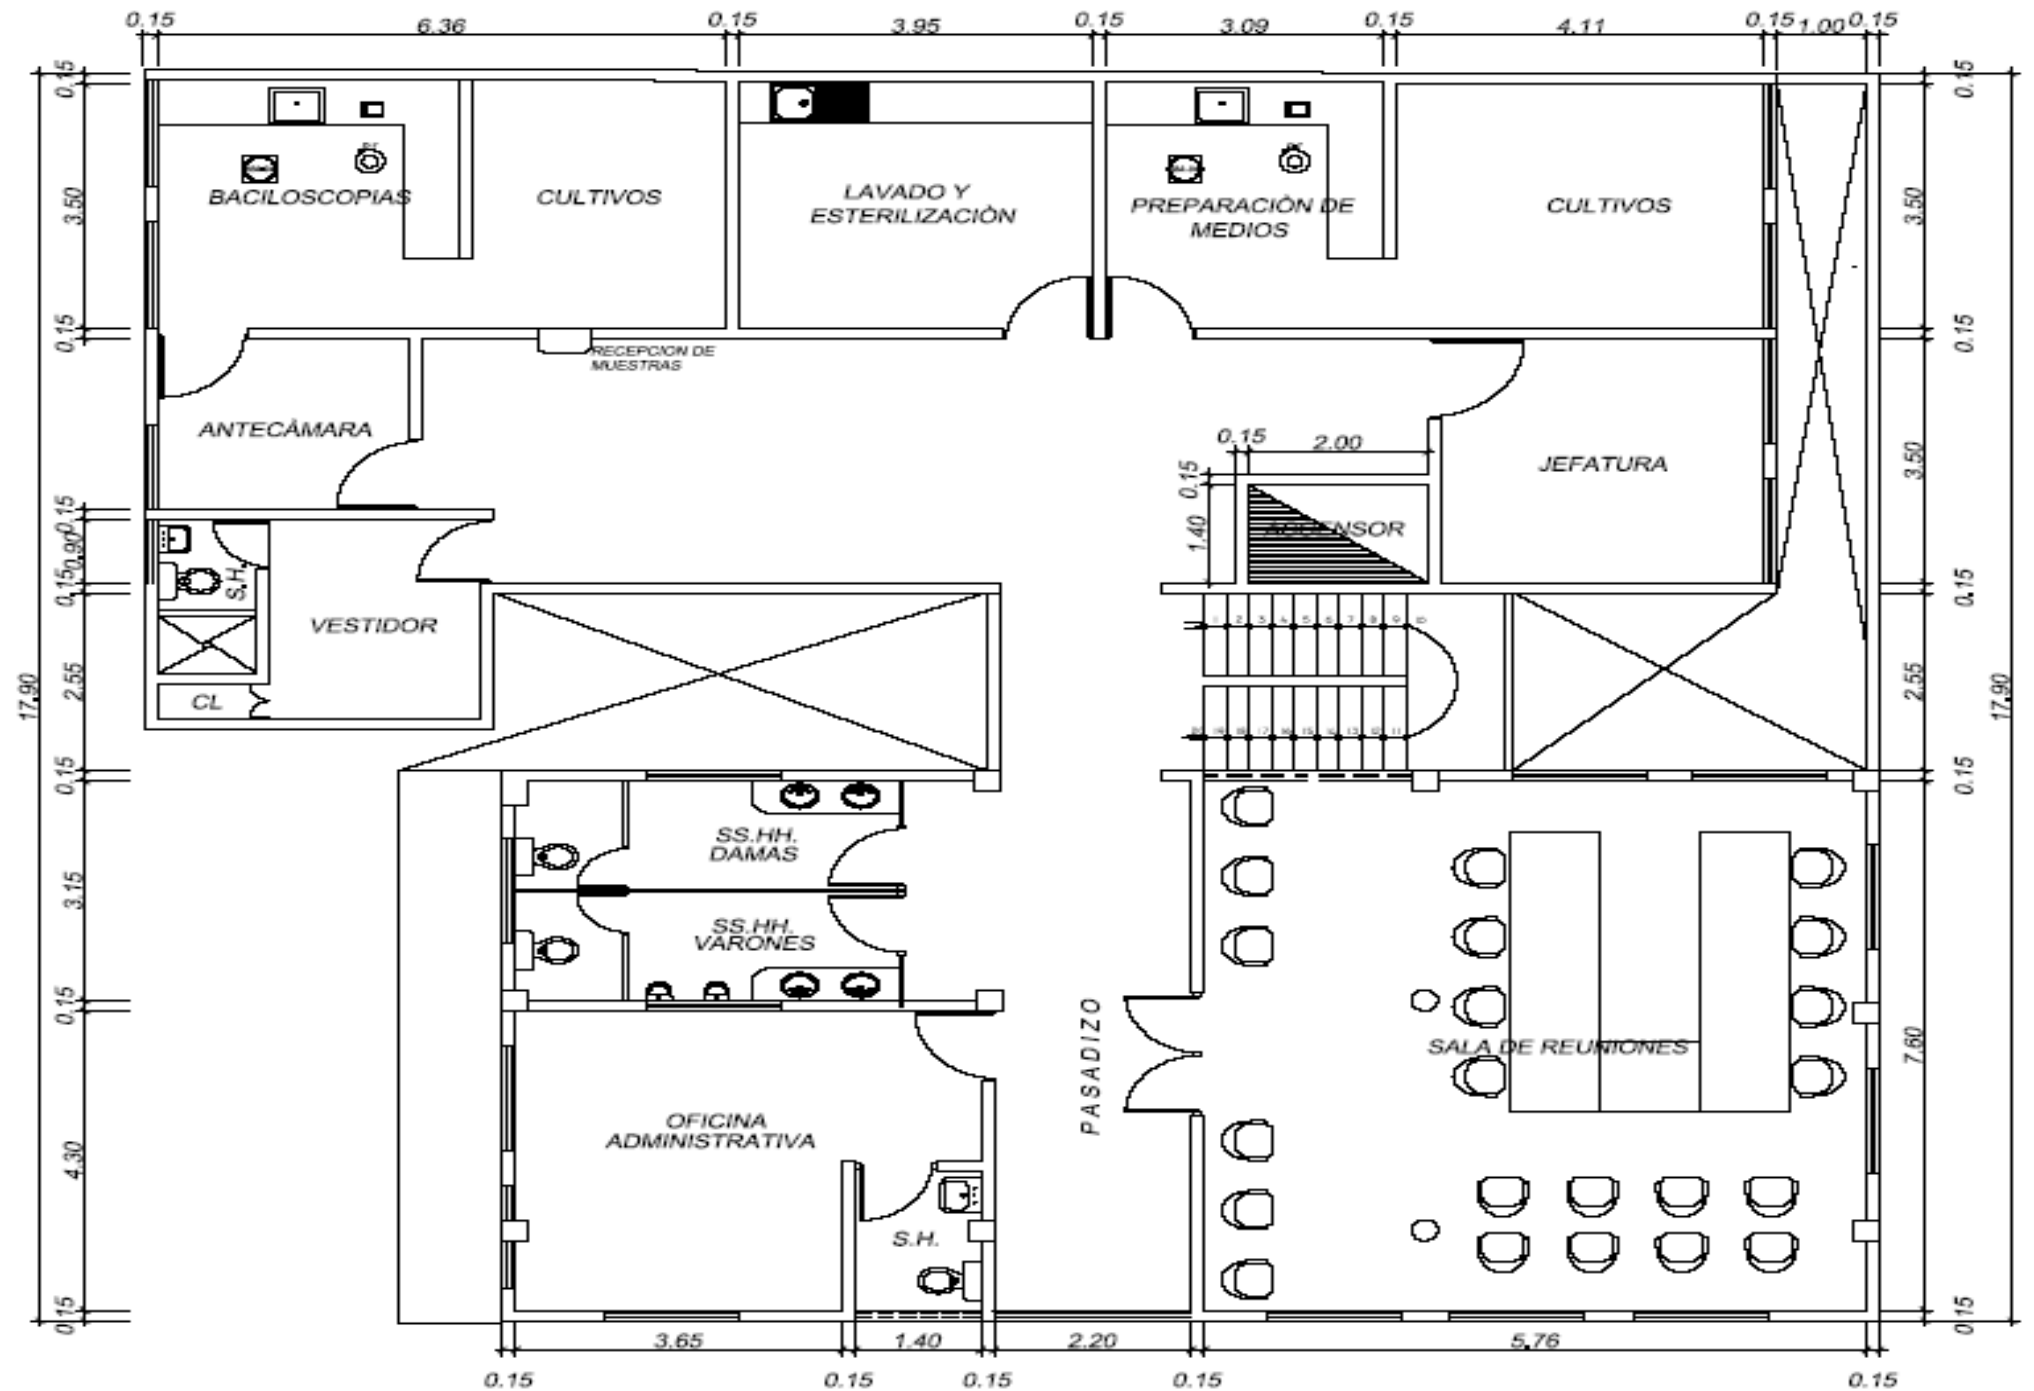

TERCER PISO - SALA DE REUNIONES