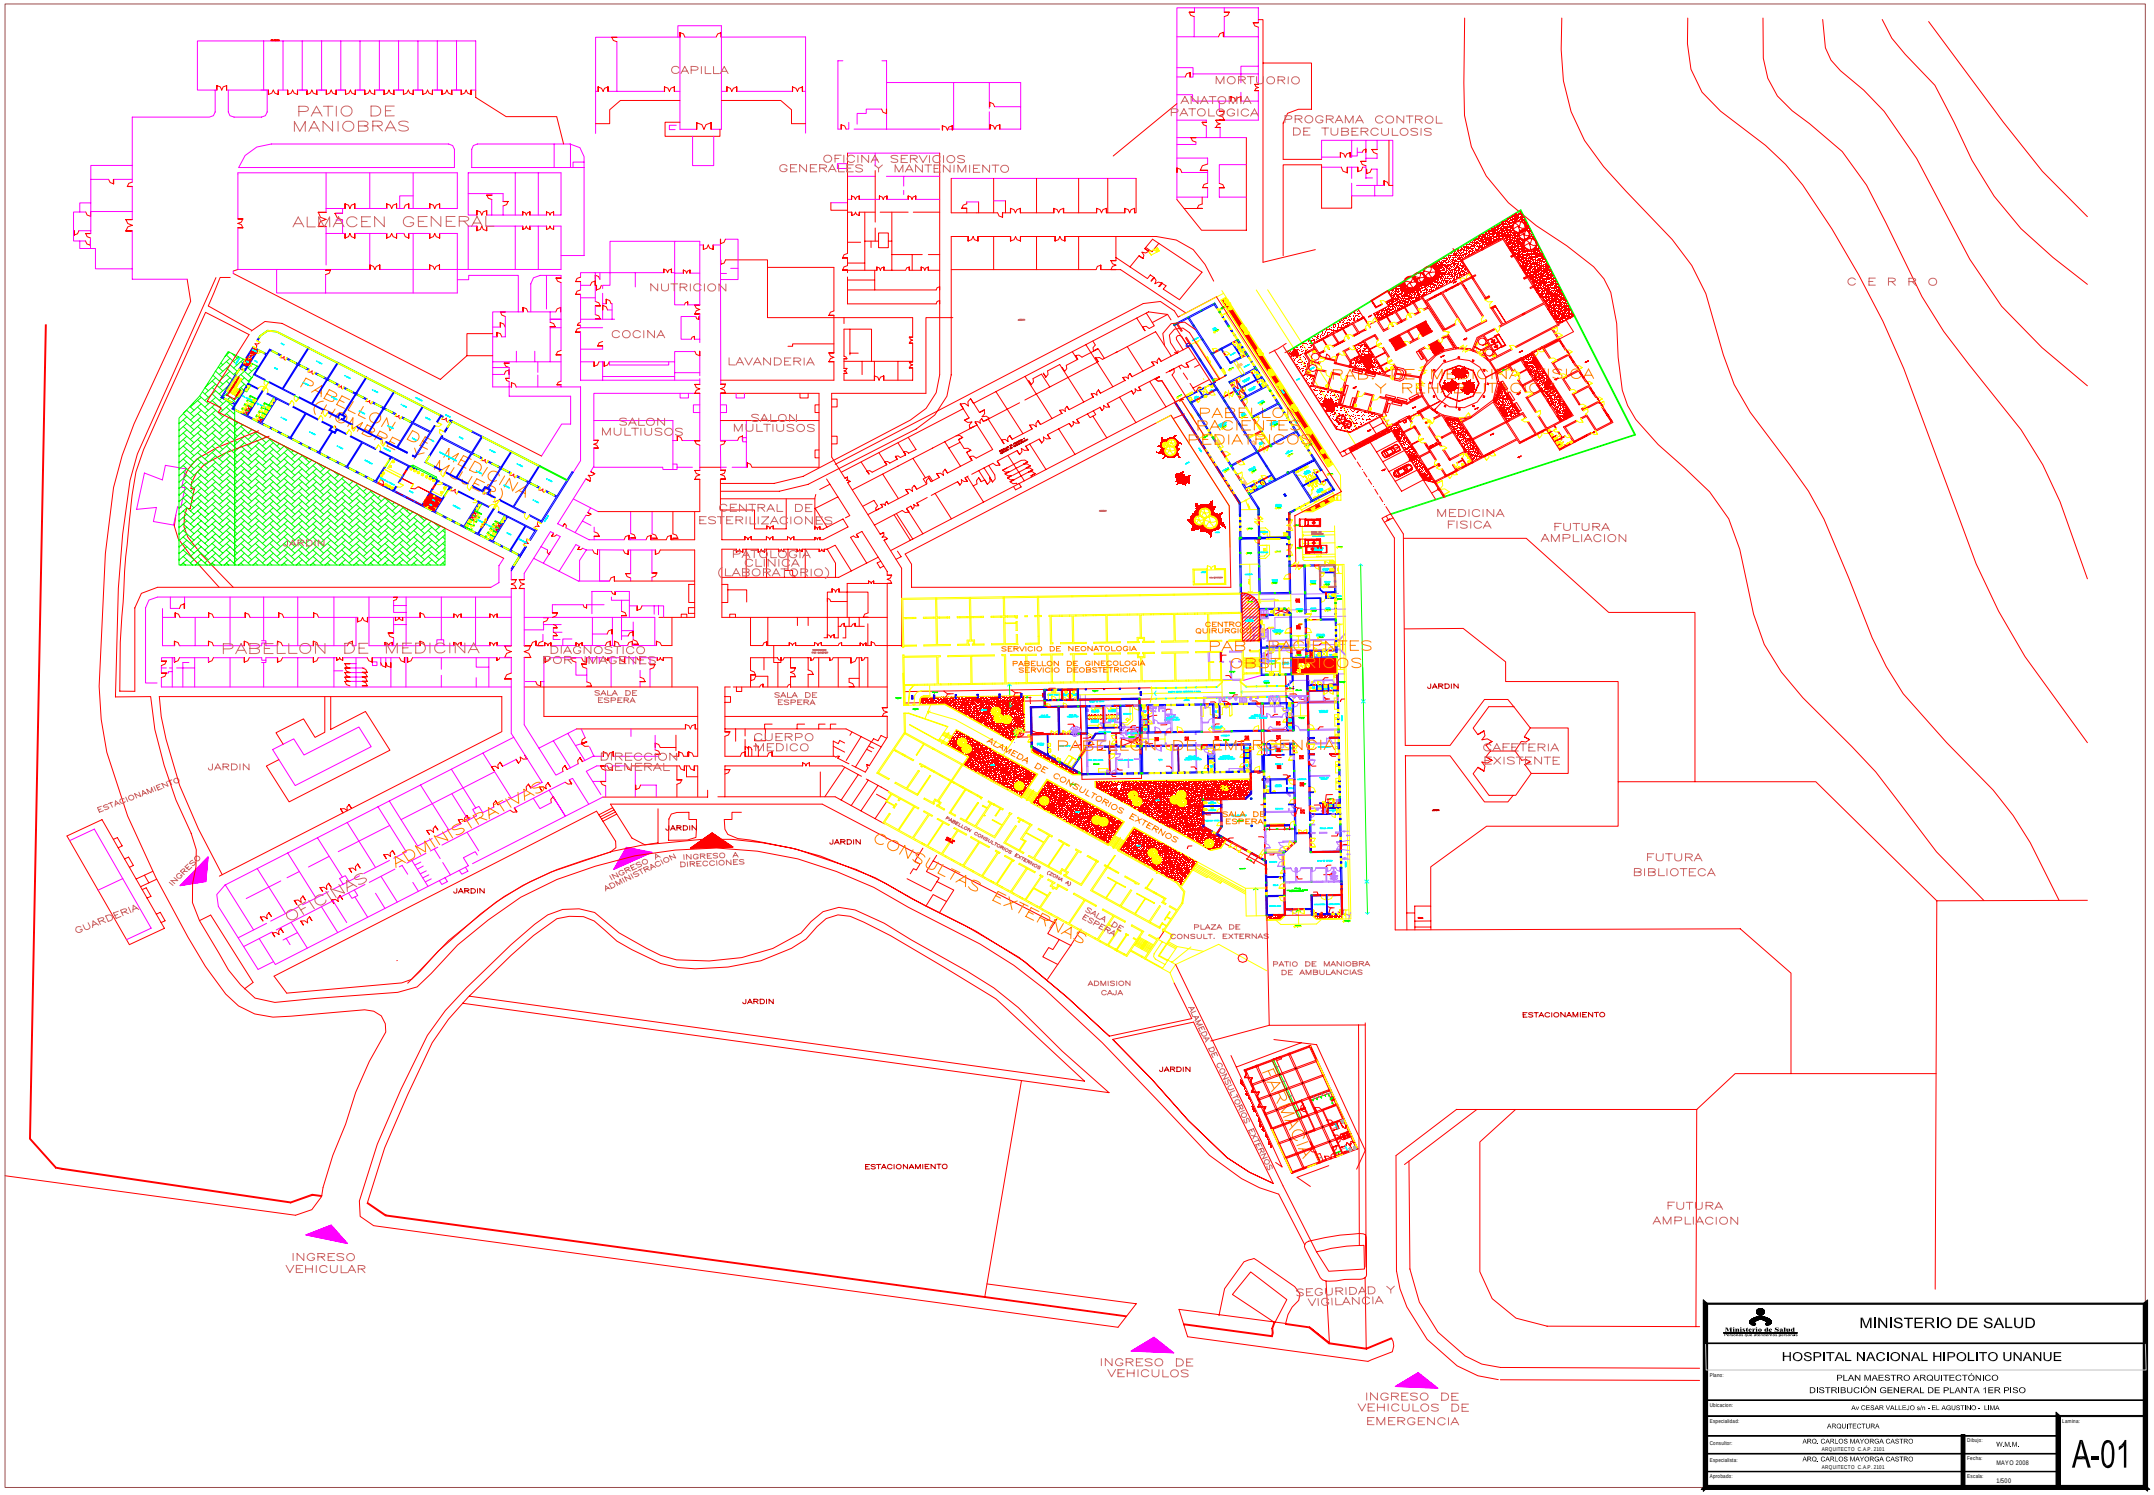

Ministerio de Salud	MINISTERIO DE SALUD
	HOSPITAL NACIONAL HIPOLITO UNANUE
Plano:	PLAN MAESTRO ARQUITECTÓNICO DISTRIBUCIÓN GENERAL DE PLANTA 1ER PISO
Ubicación:	Av CESAR VALLEJO s/n - EL AGUSTINO - LIMA
Especialidad:	ARQUITECTURA
Consultor:	ARQ. CARLOS MAYORGA CASTRO ARQUITECTO C.A.P. 2201
Especialista:	ARQ. CARLOS MAYORGA CASTRO ARQUITECTO C.A.P. 2201
Fecha:	MAYO 2008
Escala:	1:500
Lámina:	A-01

PRODUCED BY AN AUTODESK EDUCATIONAL PRODUCT

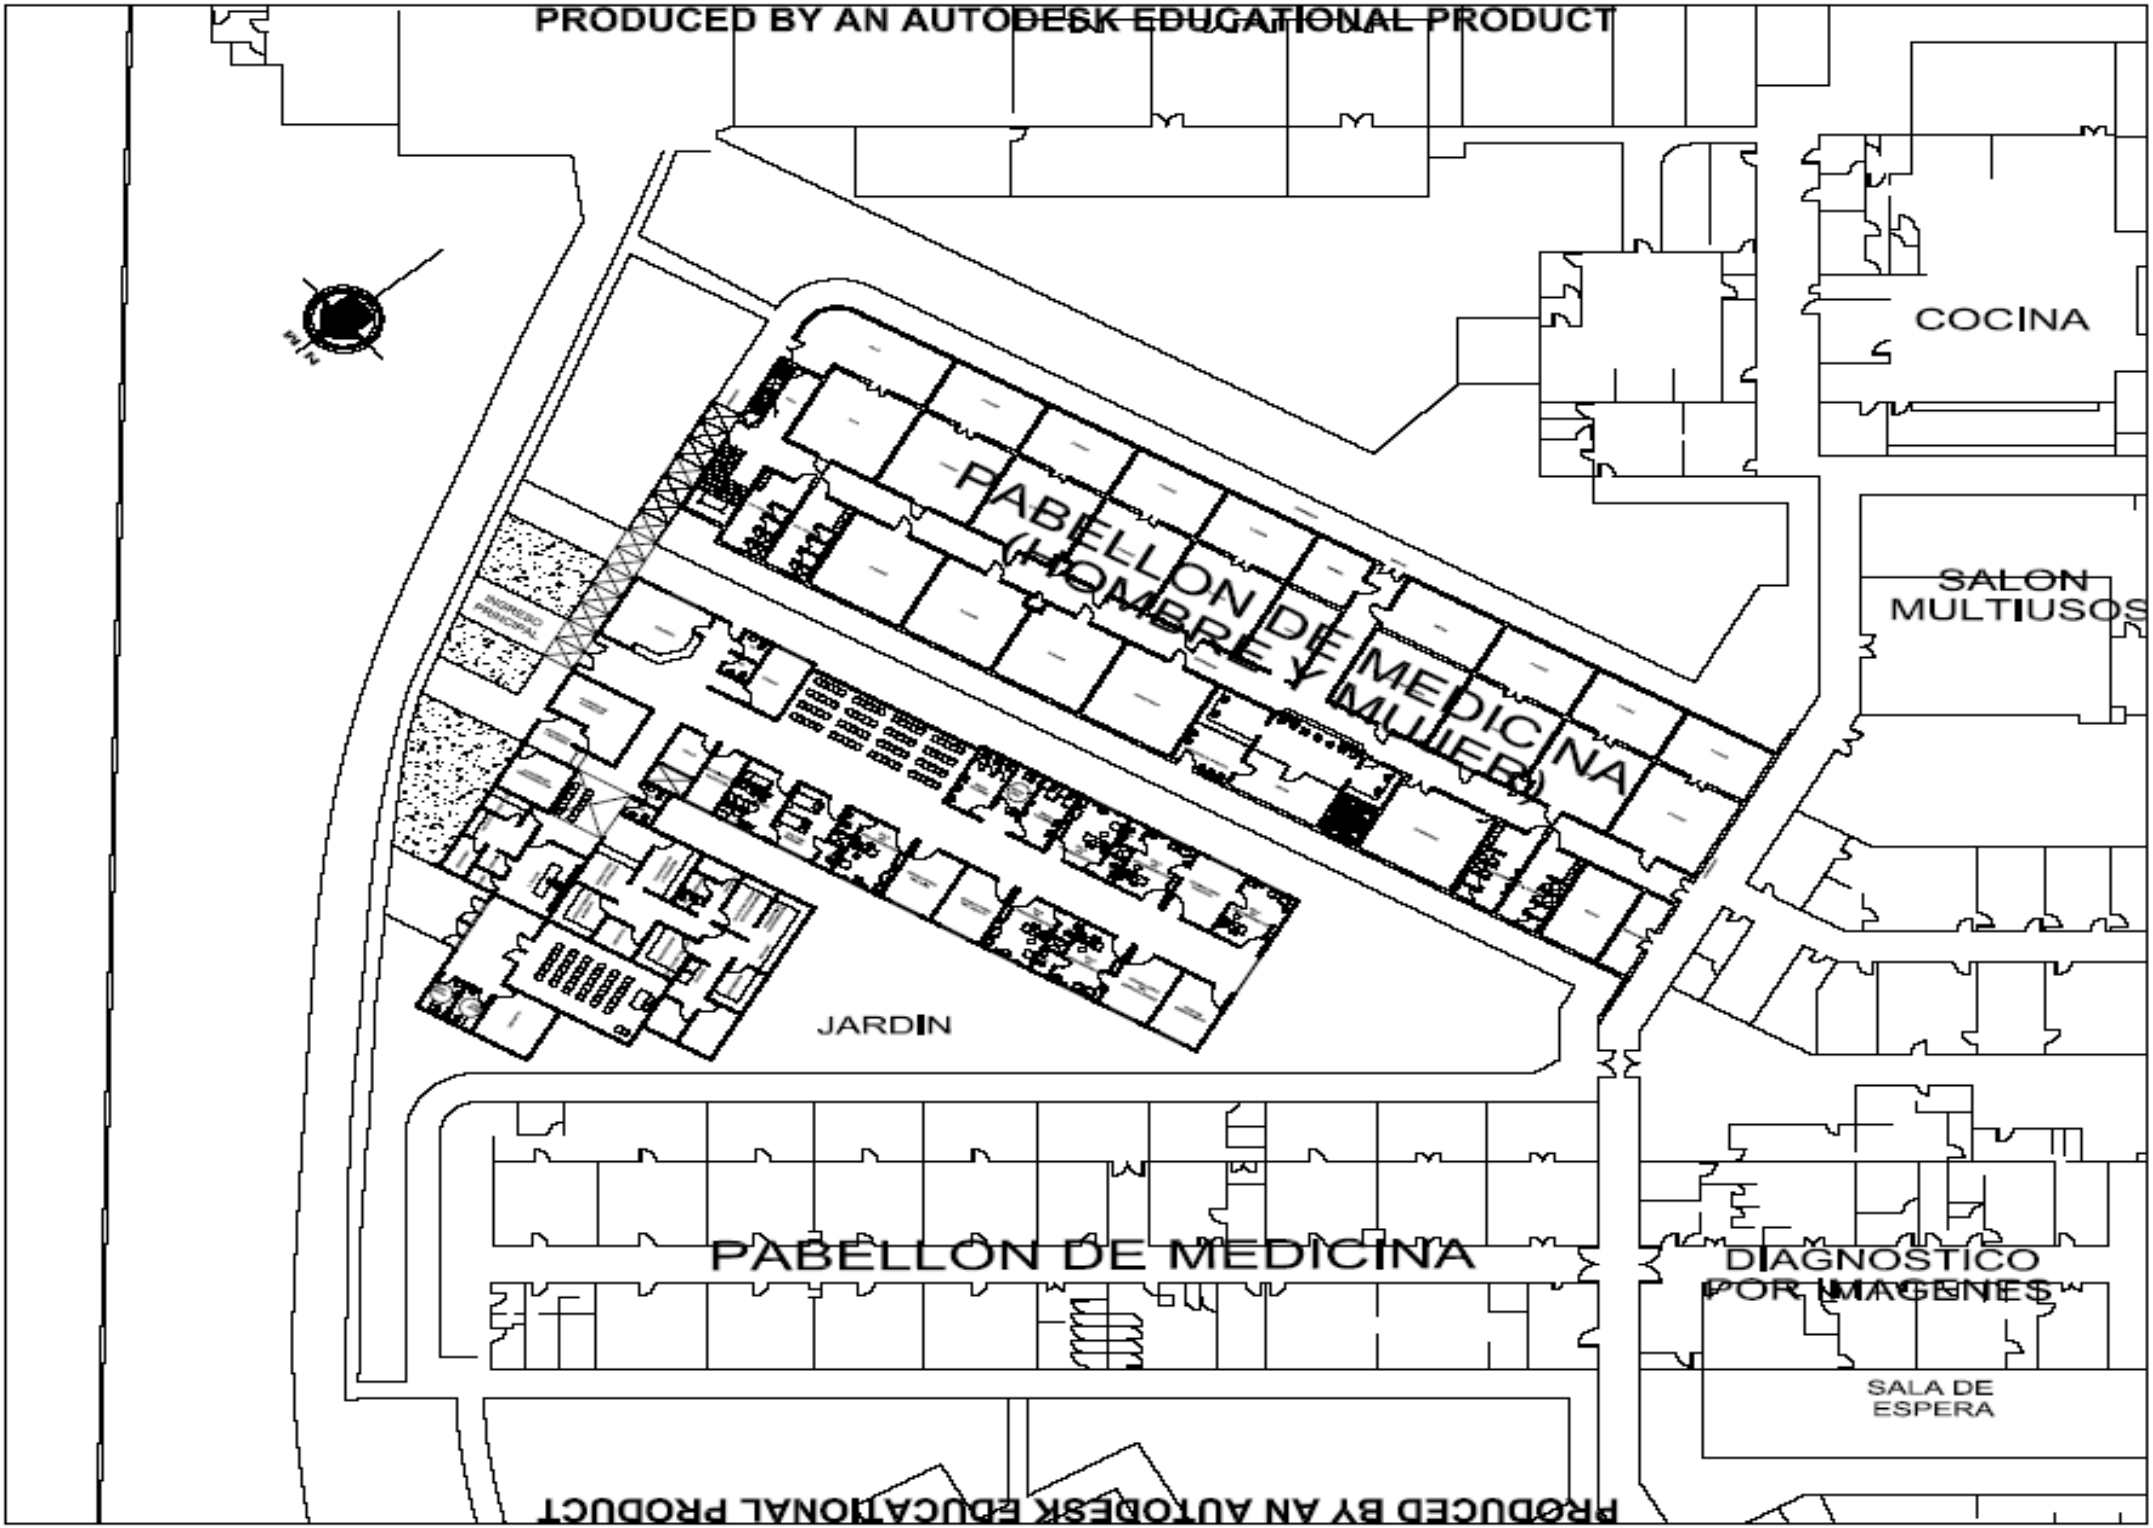

PRODUCED BY AN AUTODESK EDUCATIONAL PRODUCT

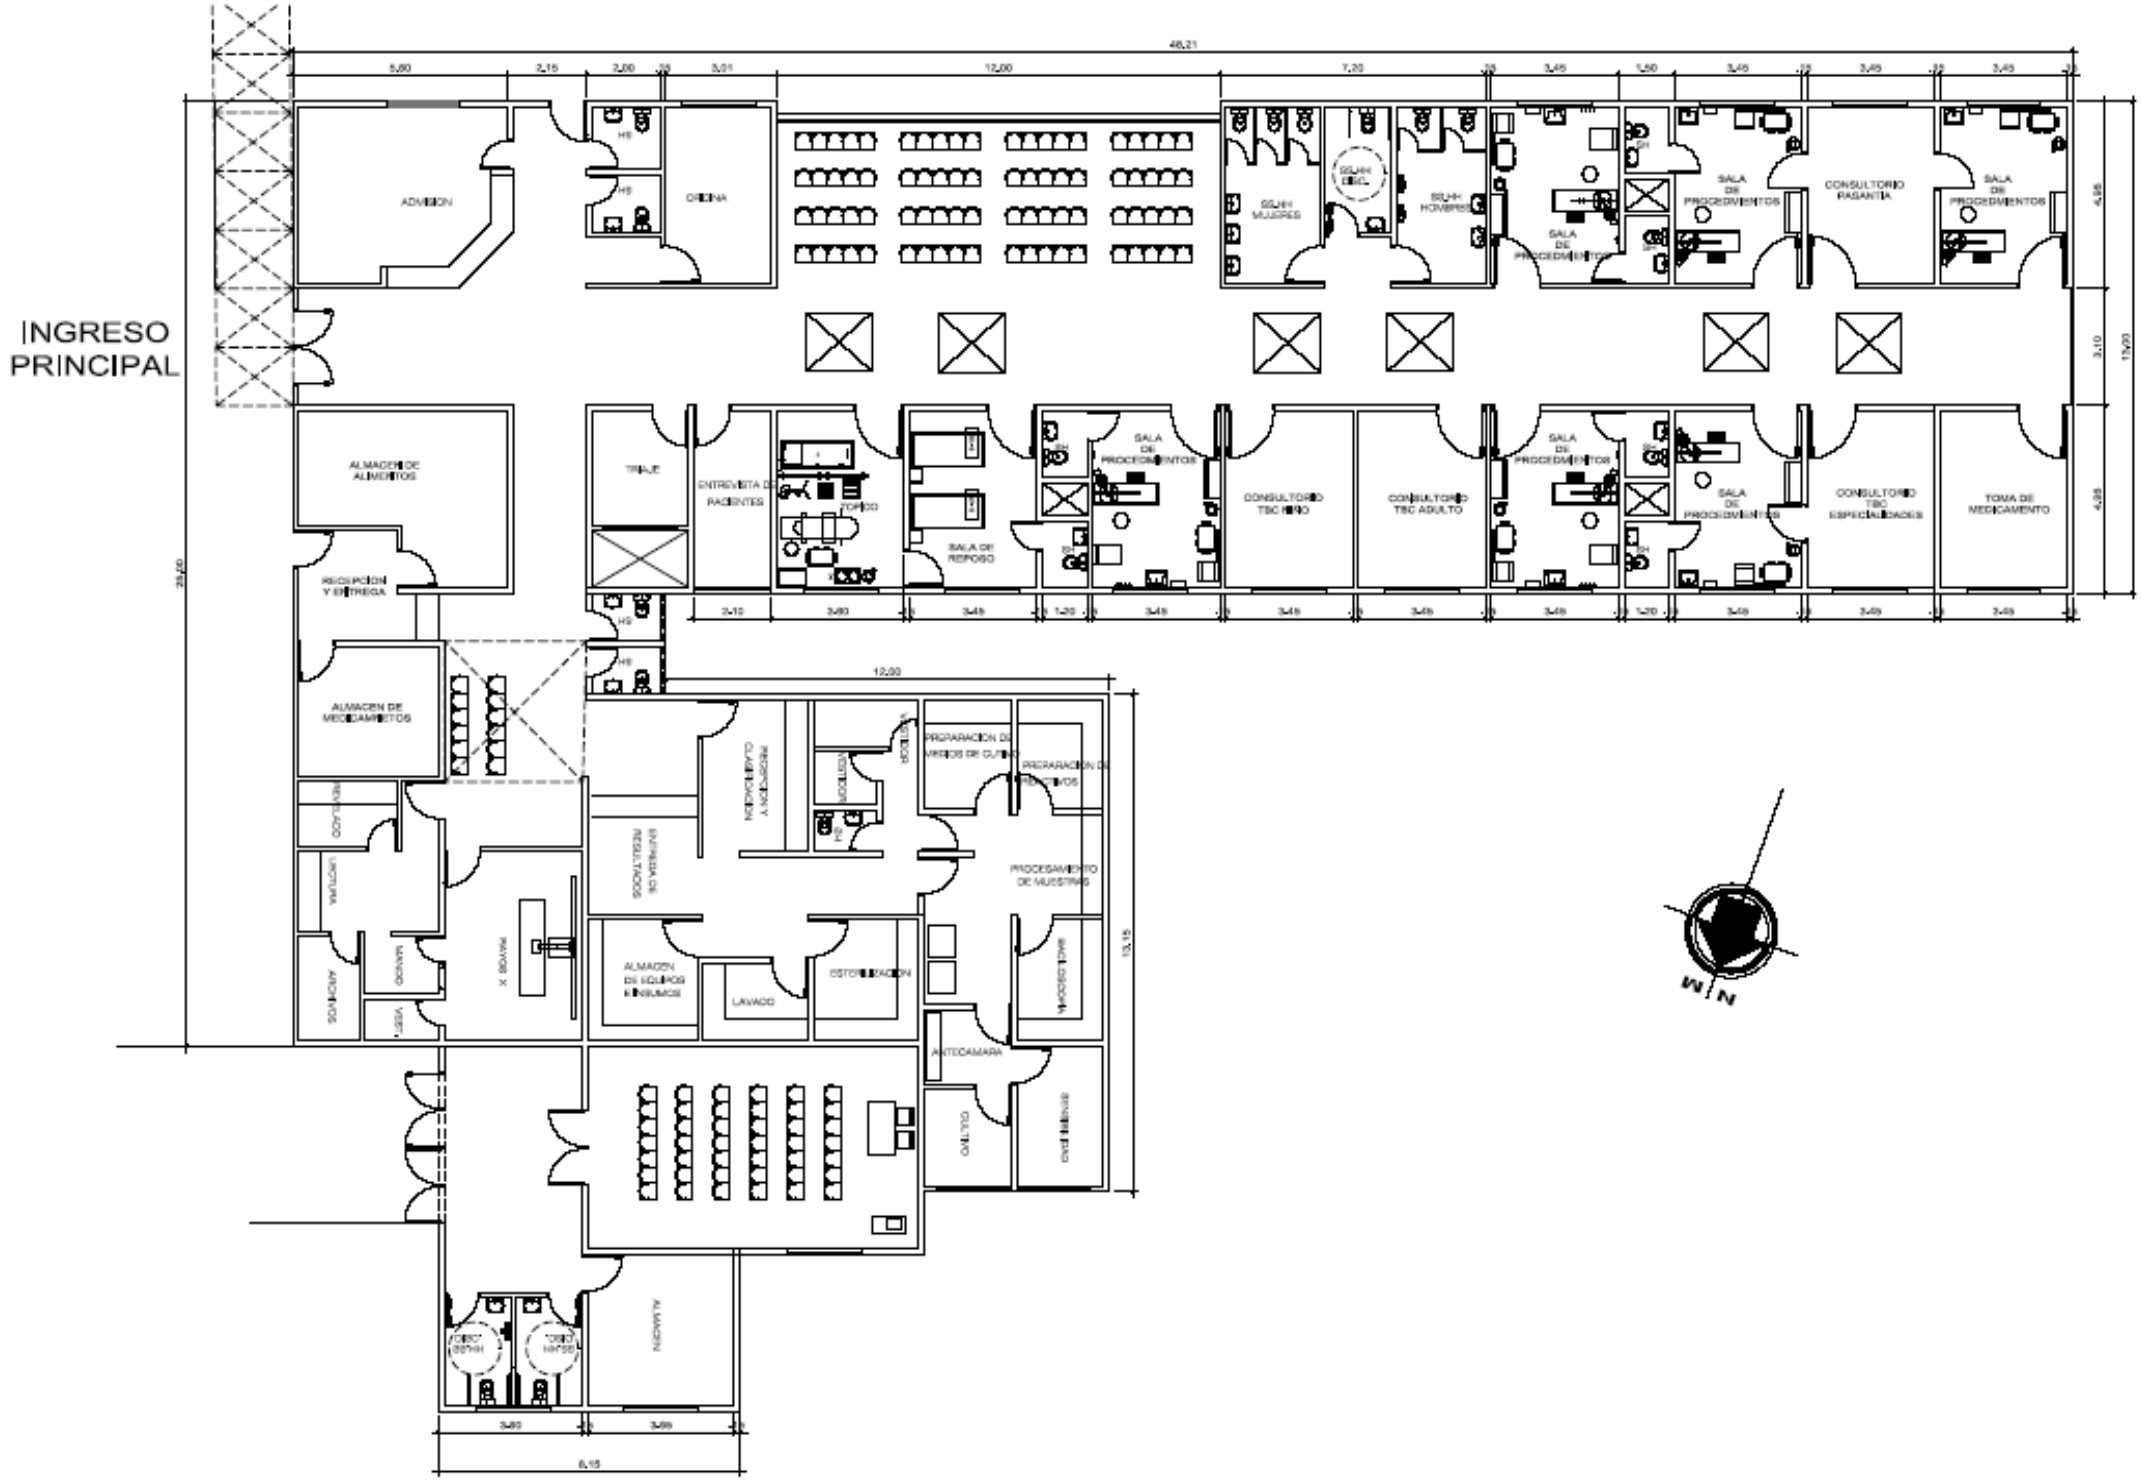
INGRESO PRINCIPAL
ADMISION
ORDENA
SSUHH MUJERES
SSUHH HOMBRES
SALA DE PROCEDIMIENTOS
CONSULTORIO PASANTIA
ALMACEN DE ALIMENTOS
TRIAJE
ENTREVISTA DE PACIENTES
TOPICO
SALA DE REPOSO
CONSULTORIO TBC NIÑO
CONSULTORIO TBC ADULTO
CONSULTORIO TBC ESPECIALIDADES
TOMA DE MEDICAMENTO
RECEPCION Y ENTREGA
ALMACEN DE MEDICAMENTOS
PREPARACION DE VIDRIOS DE CULTIVO
PREPARACION DE REACTIVOS
PROCESAMIENTO DE MUESTRAS
ALMACEN DE EQUIPOS E INSUMOS
LAVADO
ESTERILIZACION
ANTECAMARA
ALMACEN
N
W