



PROPUESTA DE INTERVENCIÓN

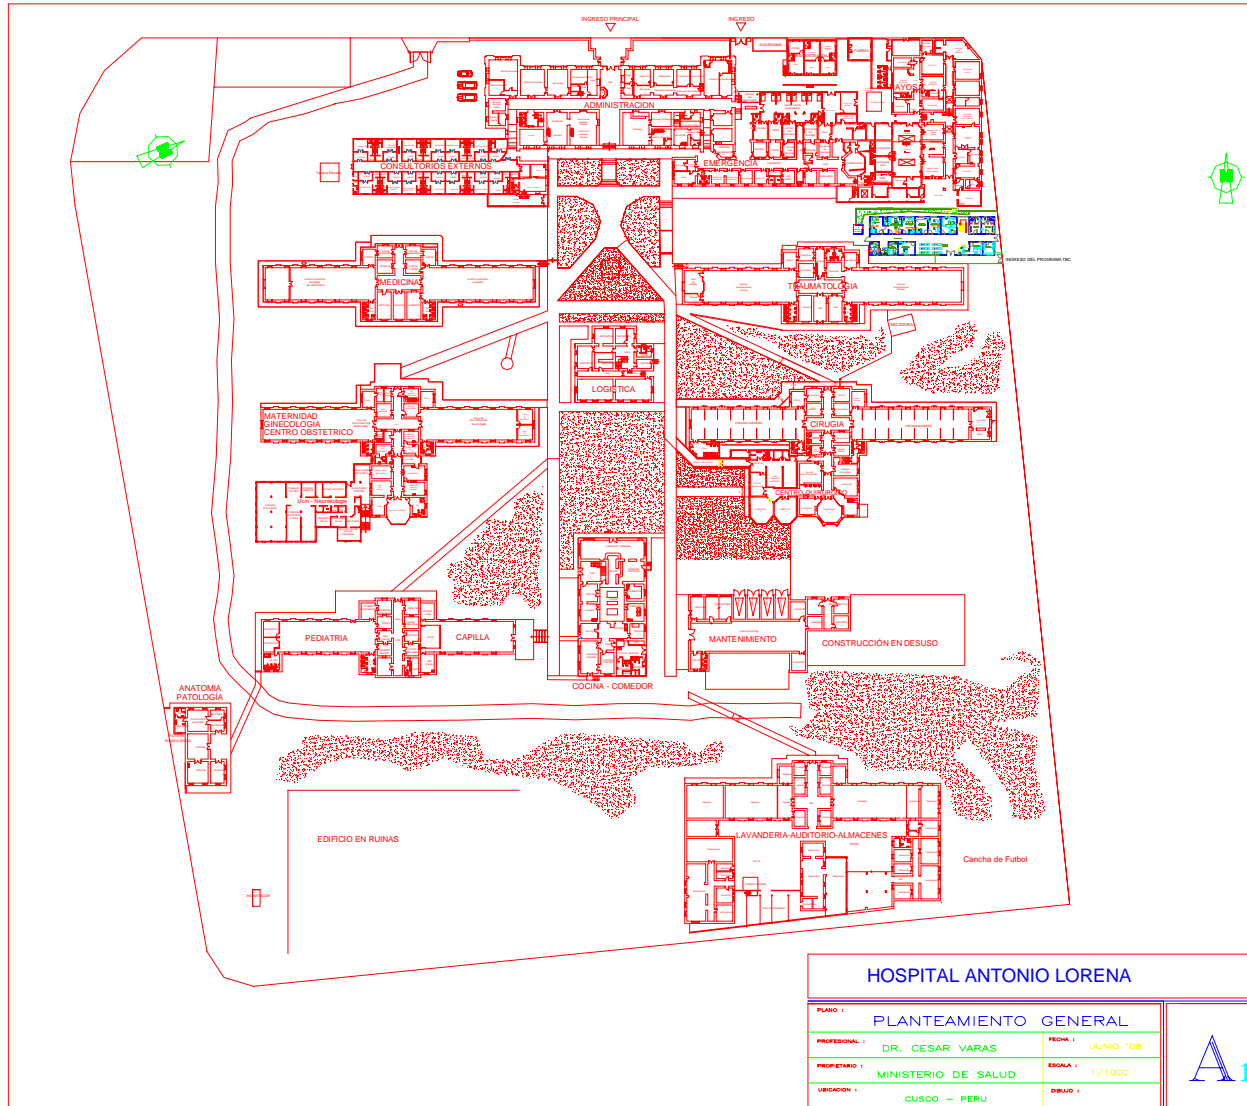

HOSPITAL ANTONIO LORENA

PLANO :	PLANTEAMIENTO GENERAL	
PROFESIONAL :	DR. CESAR VARAS	FECHA : JUNIO '08
PROPIETARIO :	MINISTERIO DE SALUD	ESCALA : 1/1000
UBICACION :	CUSCO - PERU	DIBUJO :

A1

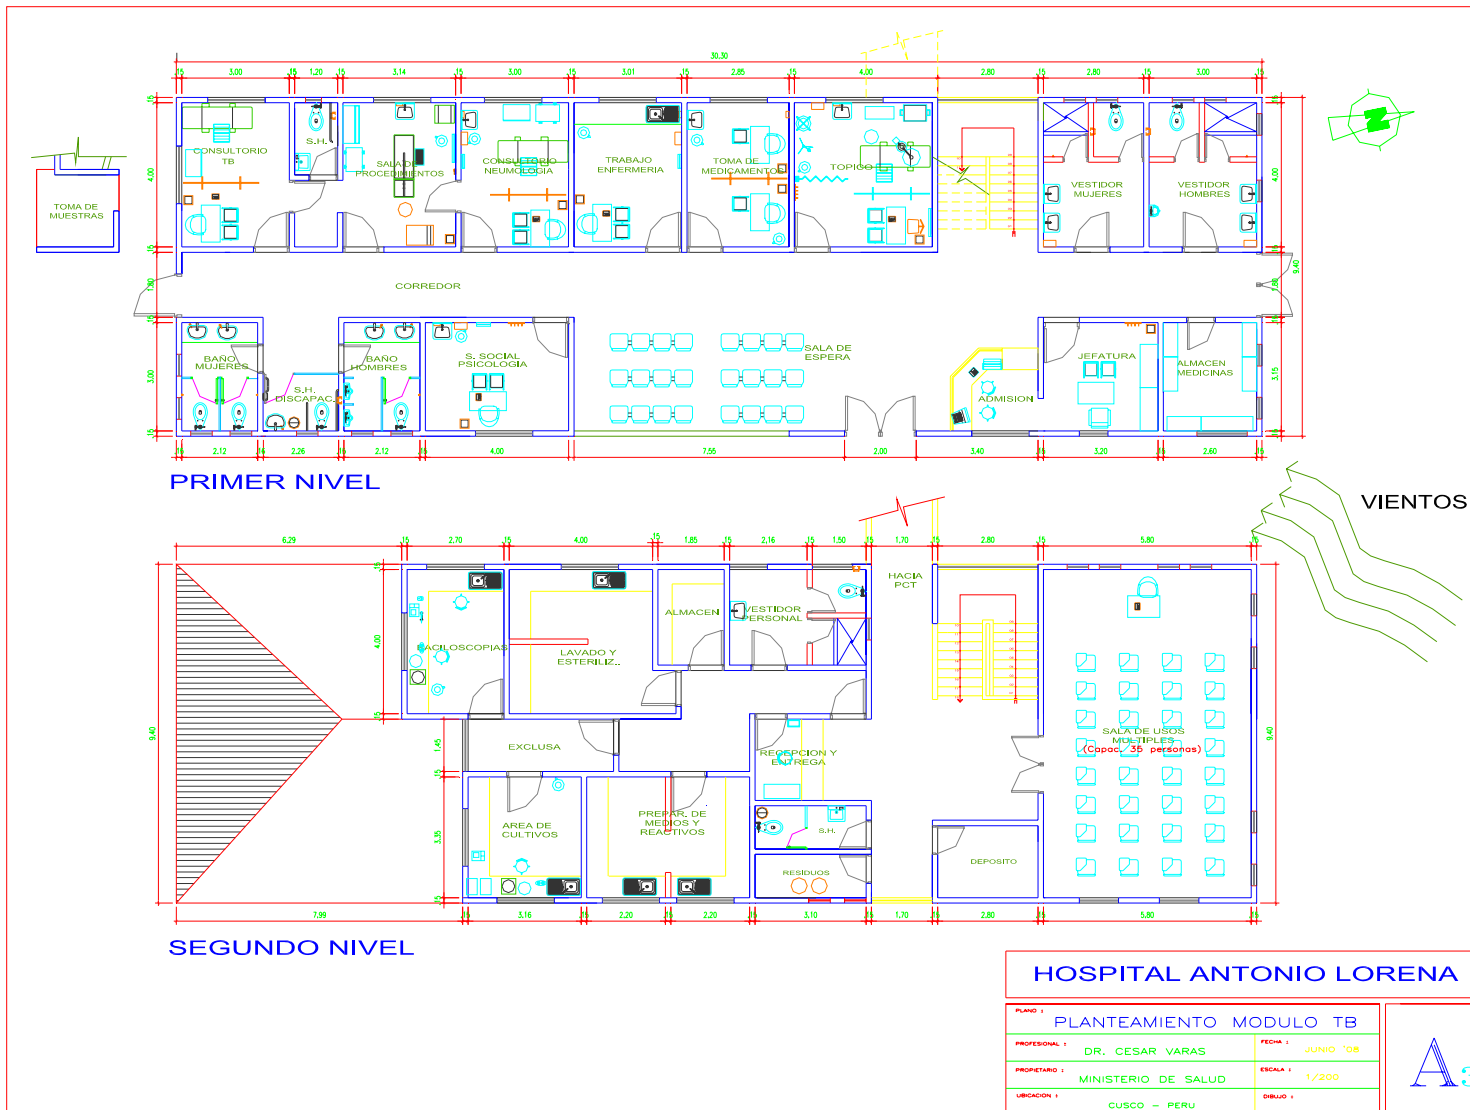

TERRENO LIBRE ADJUNTO DONDE SE CONSTRUIRÁ LOS AMBIENTES DE LA ESTRATEGIA SANITARIA DE PREVENCIÓN Y CONTROL DE TUBERCULOSIS DEL HOSPITAL ANTONIO LORENA DE CUSCO

0)



