



PROPUESTA RQUITECTONICA

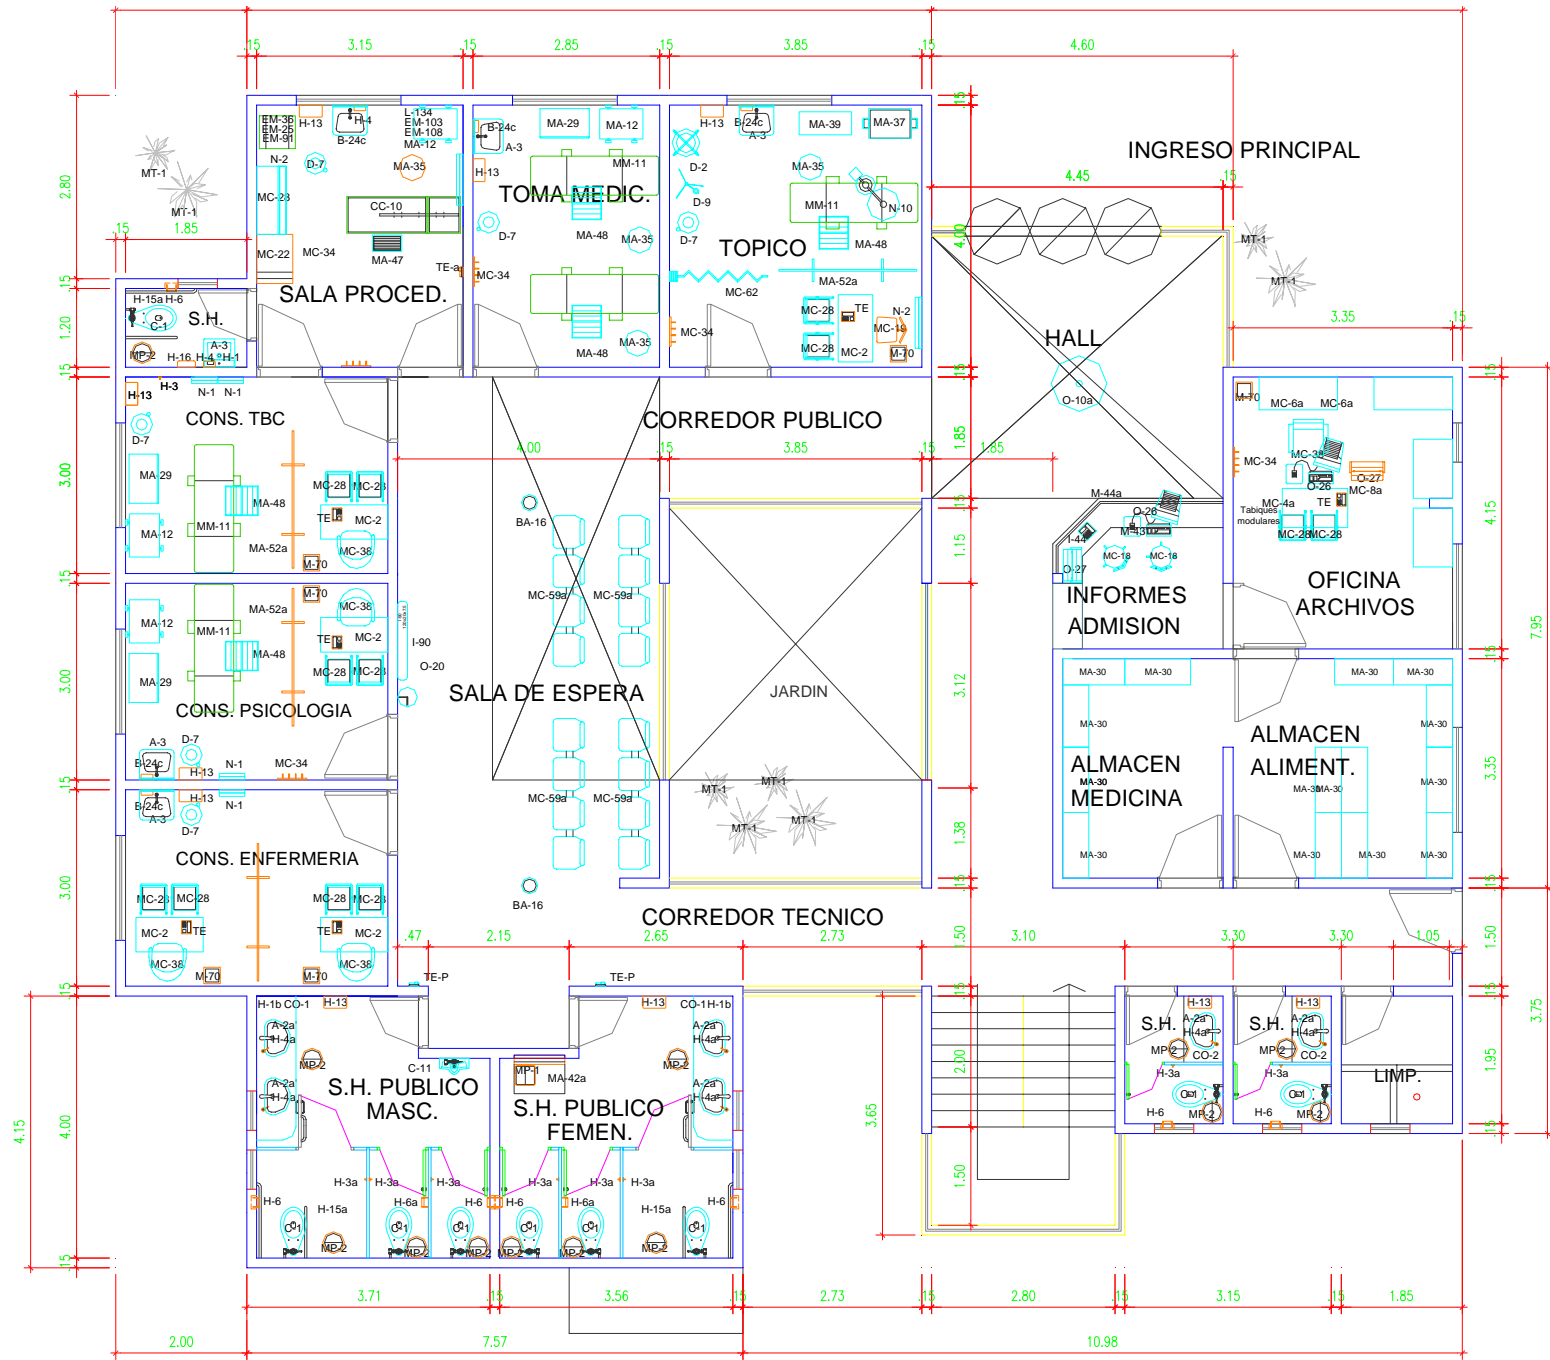

PRIMER NIVEL

MBT - 000

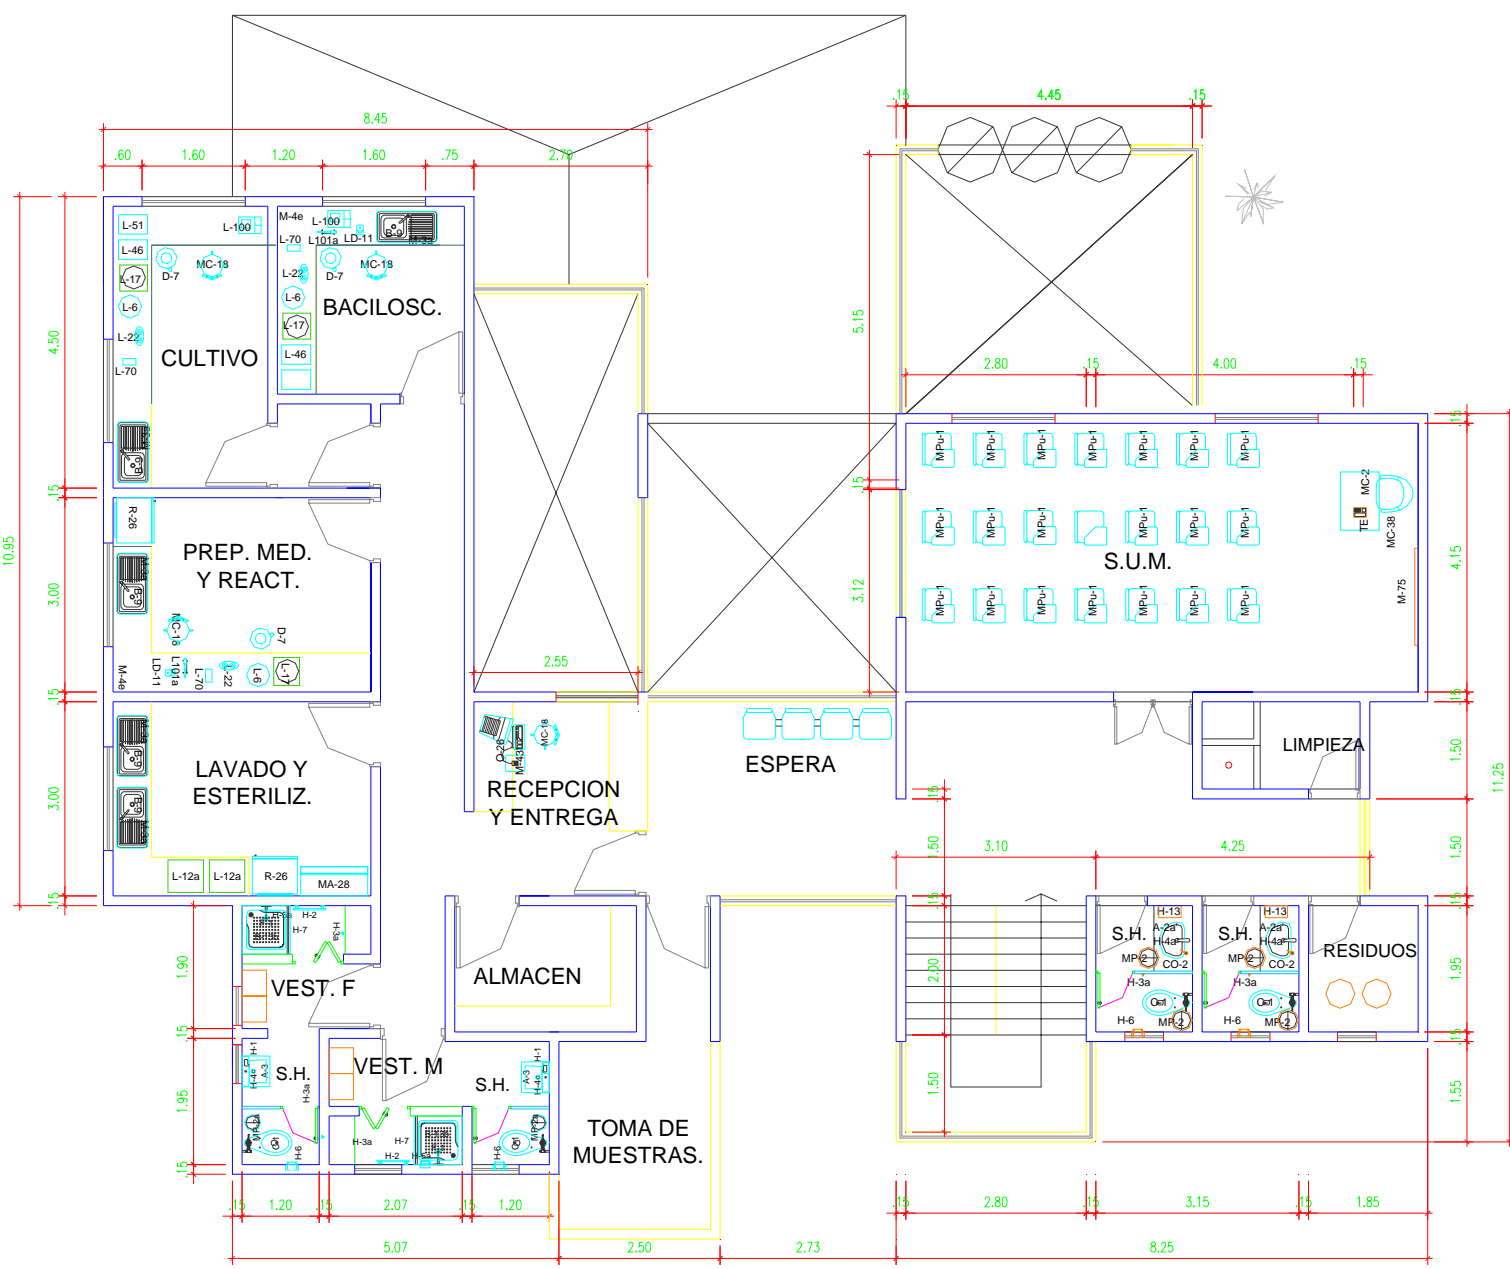

SEGUNDO NIVEL

NPT. + 3.20



PLANTA 01



PLANTA 02

HOSPITAL REGIONAL DE ICA			
TÍTULO:	PLANTEAMIENTO GENERAL		
PROYECTADO POR:	DR. CÉSAR VARGAS	FECHA:	JUNIO 98
PROYECTADO PARA:	MINISTERIO DE SALUD		
PROYECTADO EN:	ICA - ICA - PERÚ		

A₁

